


H A N G Ö

H A N K O

4. stadsdelen, stadsplaneändring som berör tomterna 8 och 9 i kvarter 461 samt en del av Svetsaregatan
 4. kaupunginosa, korttelin 461 tontteja 8 ja 9 sekä osas Uutajankatua koskeva asemakaavan muutos

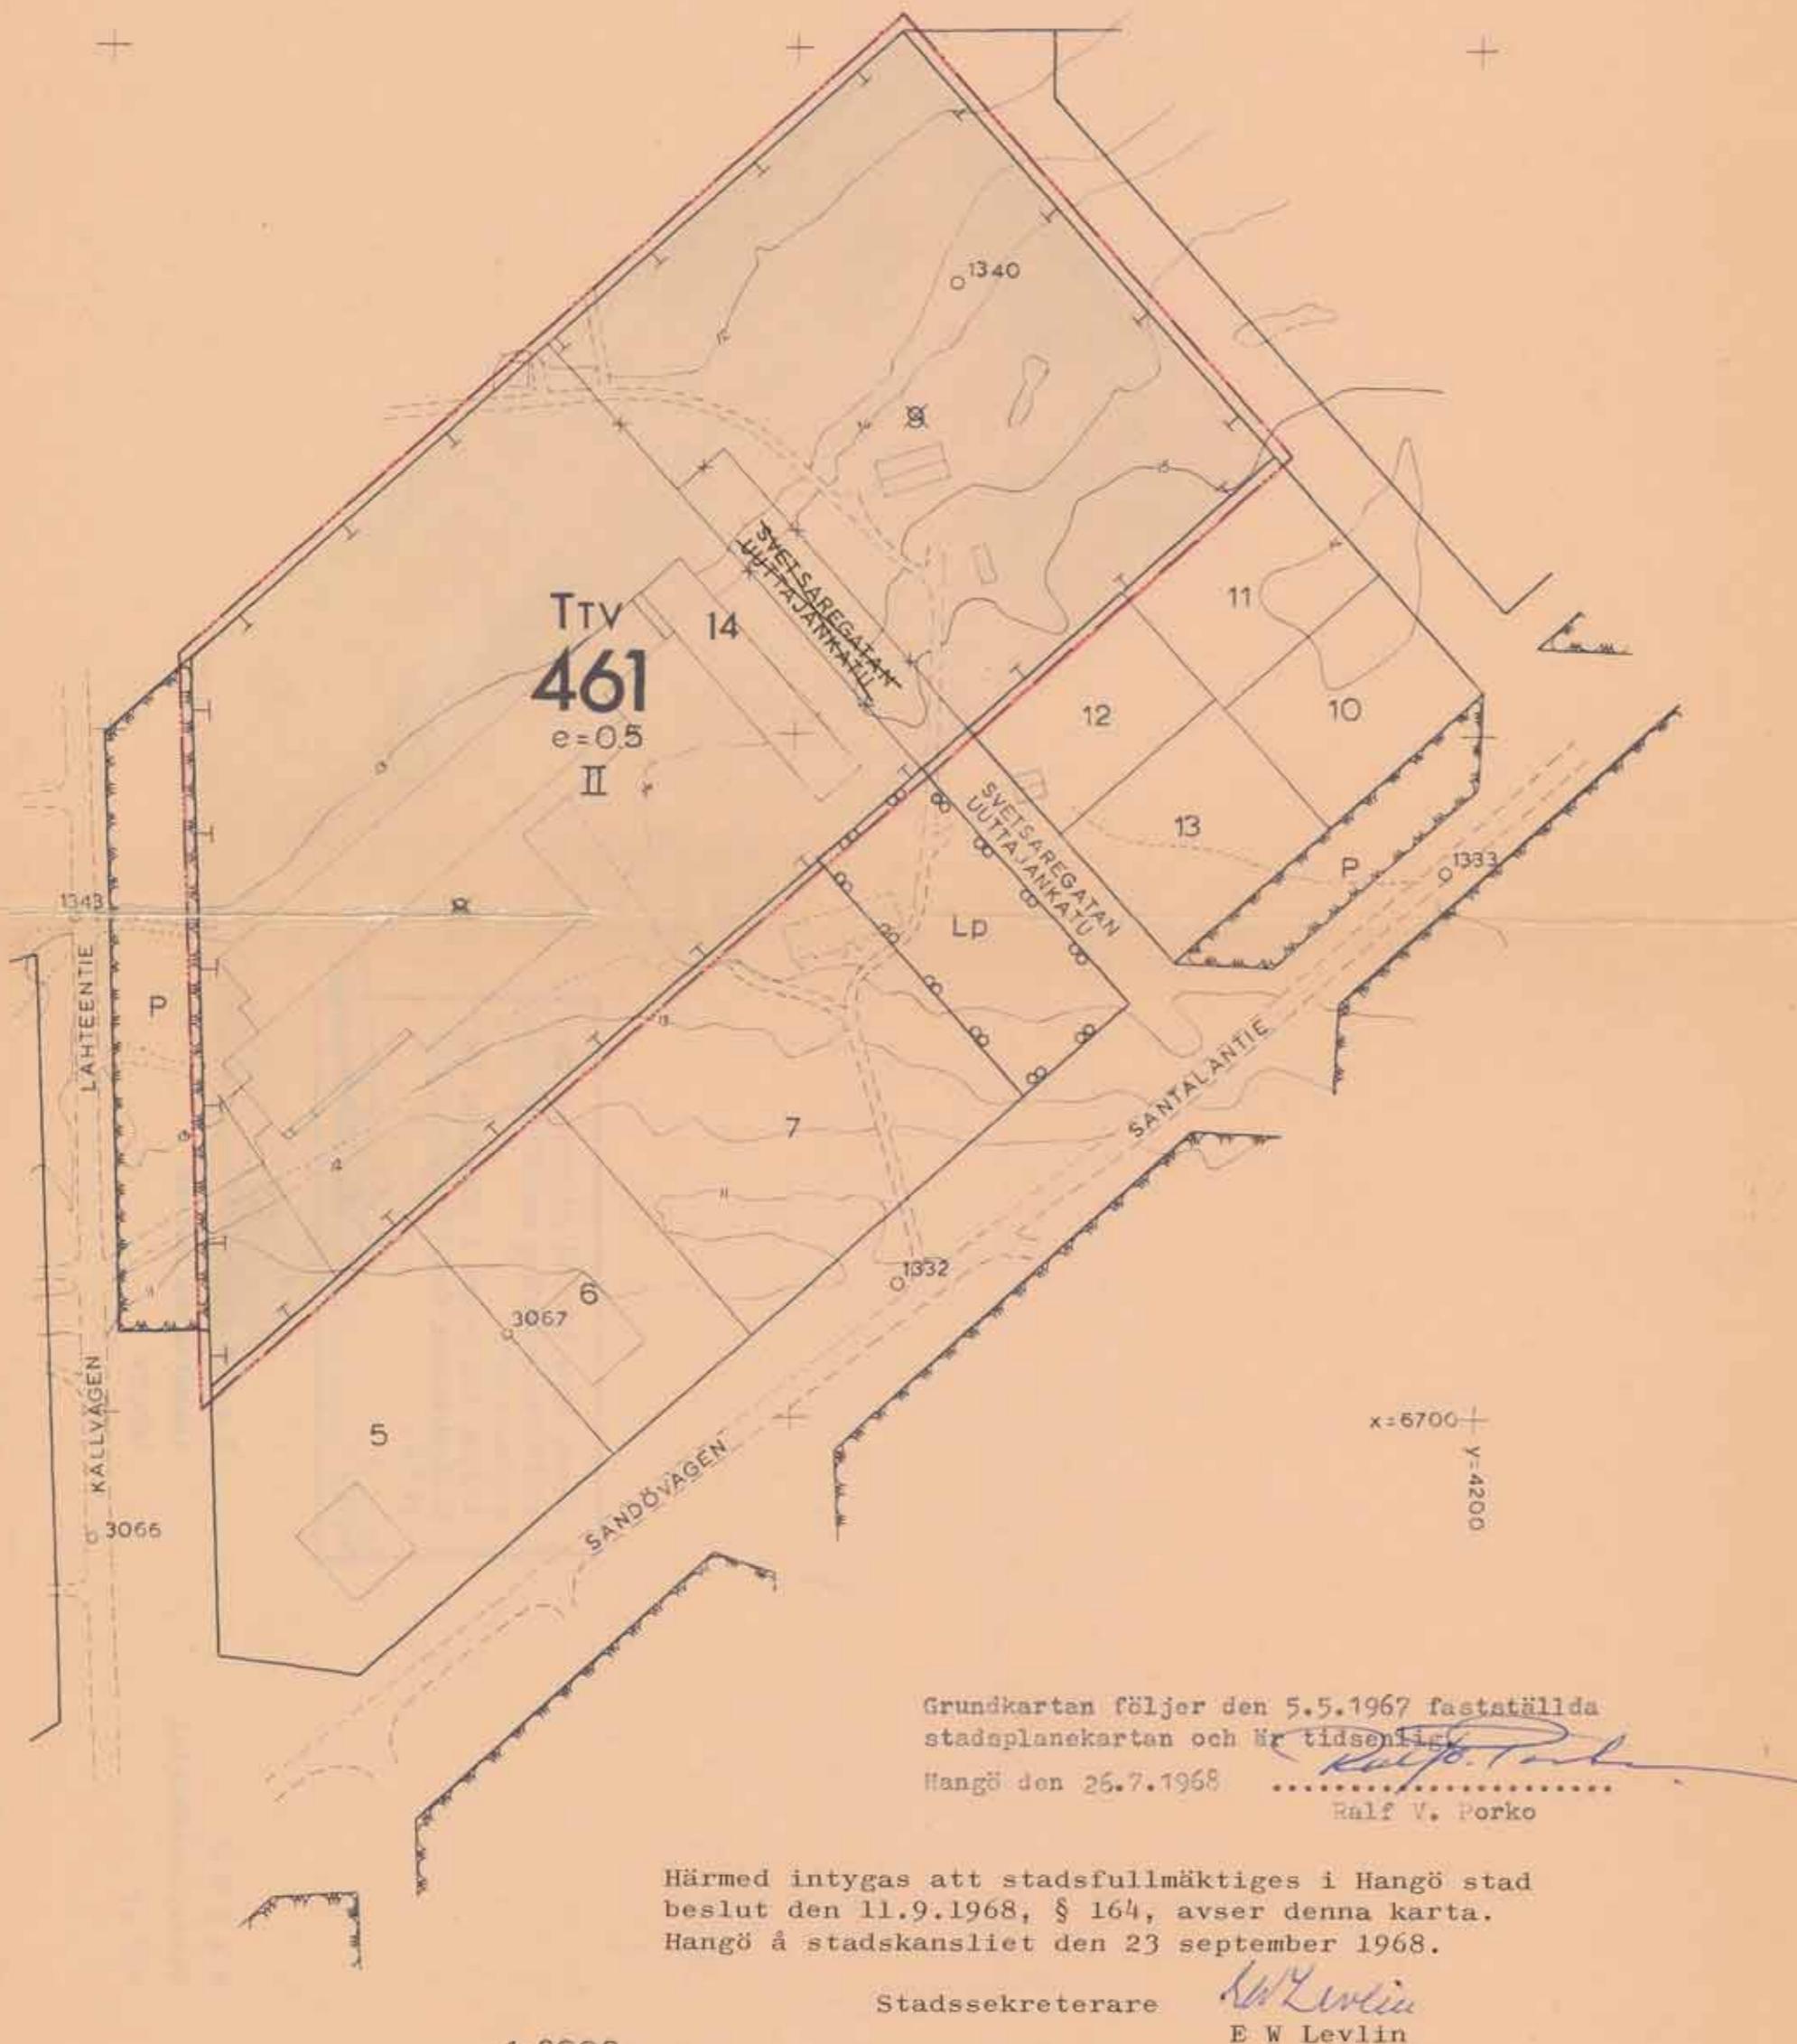

1:2000
0 20 40 60 80 100m

B e t e c n i g a r

M e r k i n t ö j ä

Linje 3 m utanför det planeområde
fastställelsen avser

3 m sen kaava-alueen ulkopuolella oleva
viiva, jota vahvistaminen koskee

Gräns för kvarter och område

Korttelin ja alueen raja

Instruktiv gräns för tomt

Ojjeellinen tontin raja

Kvartersnummer

Korttelin numero

Tomtnummer

Tontin numero

Namn på gata

Kadun nimi

Överkorsning av beteckning anger att
beteckningen avlägsnats

Risti merkinnän päällä osoittaa
merkinnän poistamista

S t a d s p l a n e b e s t ä m m e l s e r
A s e m a k a a v a m ä r y k s i s

Kvartersområde för kombinerade industri- och lagerbyggnader
Yhdistettyjen teollisuus- ja varastorakennusten korttelialue

På kvartersområde för kombinerade industri- och lagerbyggnader
bör byggnaderna placeras på minst 7 meters avstånd från gräns
mot granne eller park

Yhdistettyjen teollisuus- ja varastorakennusten korttelialueella
on rakennukset sijoitettava vähintään 7 metrin päähen naapuri
tai puiston rajasta

På kvartersområde för kombinerade industri- och lagerbyggnader
får på tomt reserveras högst två bostäder för den för byggnader-
nas skydd nödvändiga personalen

Yhdistettyjen teollisuus- ja varastorakennusten korttelialueella
saa tontille varata enintään kaksi asuntoa rakennusten hoi-
dolle tarpeellista henkilökuntaa varten

Byggnadernas dominerande fasadfärg bör, med undantag av tillbygg-
nad till redan existerande byggnad, vara brun vit

Rakennusten hallitsevan julkisivuvin on, lukuunottamatta jo
olemassa olevan rakennuksen lisärakennusta, oltava murettu val-
koinen

Omgärdening av tomt bör ske i enlighet med magistratens direktiv
Tontin aitaaminen on suoritettava maistraatin onjeden mukaisesti

Träd får fällas och markytans höjd ändras endast med magistratens
tillståelse

Puita saa kaataa ja maanpinnan korkeutta muuttaa vain maistraatin
luvalla

Romersk siffra som anger största tillåtna egentliga väningsantal
i byggnader, byggnad eller del därav

Ruumalainen numero, joka osoittaa rakennusten, rakennuksen tai
sen osan suurimman sallitun varsinaisen kerrosluyun

Tomtexploateringstal, dvs, tomts väningsydas proportion till
tomtarealen

Tonttitehokkuusluku eli tontin kerrosalan suhde tontin pinta-
alaan

Hangö den 26.7.1968

stadsgeodet Ralf V. Porko

Grundkartan följer den 5.5.1967 fastställda
stadsplanekartan och är tidsenlig.
Hangö den 26.7.1968
Ralf V. Porko

Härmed intygas att stadsfullmäktiges i Hangö stad
beslut den 11.9.1968, § 164, avser denna karta.
Hangö å stadskansliet den 23 september 1968.

Stadssekreterare E W Levlin

Ralf V. Porko